

Der neue Weg zu Ihrem family-house



Wir freuen uns auf Sie
Ihr Franz Gremmlspacher

Bedarfsermittlung

- Familiengröße
- Ihre Wohnwünsche

Finanzierungsrahmen

- Eigenkapital ermitteln
- Eigenleistungen prüfen
- Förderprogramme wählen

Hilfe bei der Auswahl

- Benötigte Wohnfläche
- Bauplatzmöglichkeiten
- Grundriss-Auswahl

Terminabstimmung

- Baugesuch
- Baubeginn
- Gewünschter Einzugstermin

Zimmerei
Gremmlspacher



bauen ■ ■ ■ hoch 3

■ family-house ■ gewerbepbau ■ sanierung

Zimmerei Gremmlspacher
Franz Gremmlspacher
Jörgleweg 7
79271 St.Peter

tel 0 76 60 / 17 16
fax 0 76 60 / 12 28
info@family-house.de
www.family-house.de

family house

55 aktiv+



204 m² Wohnfläche für die ganz große Familie

Hier sind den Wohnwünschen keine Grenzen gesetzt

Das Haus ist nicht nur von außen ein echter Hingucker!!!

Eigenleistungen jederzeit möglich!
Packen wir´s an !

Zimmerei
Gremmlspacher



bauen ■ ■ ■ hoch 3




ansicht nord




ansicht ost


family house
55 aktiv+

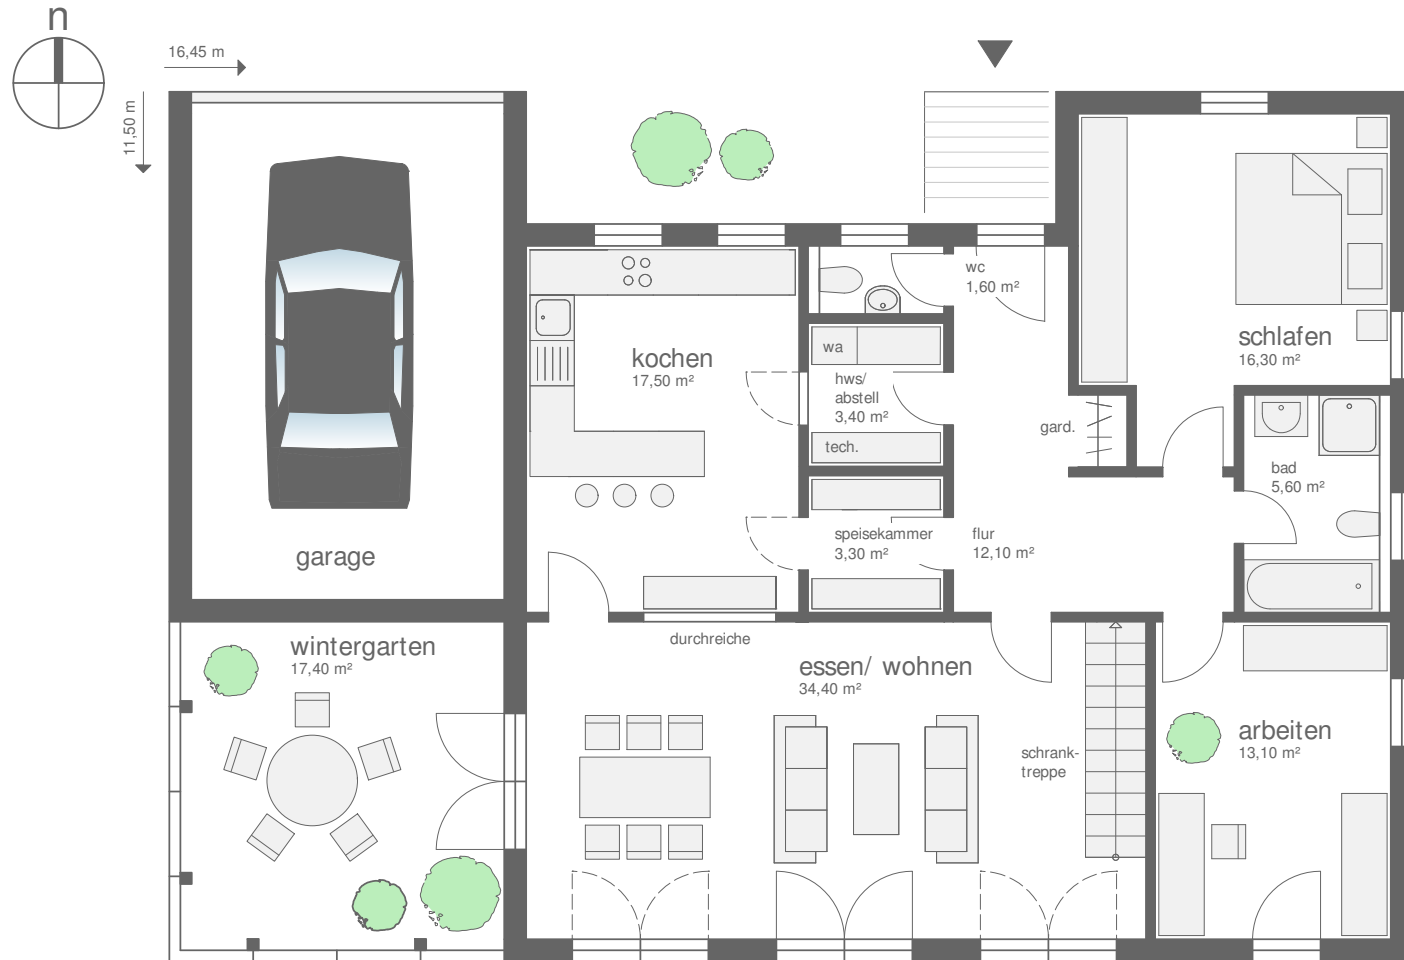


eg 125 m²
(woflv 128 m²)

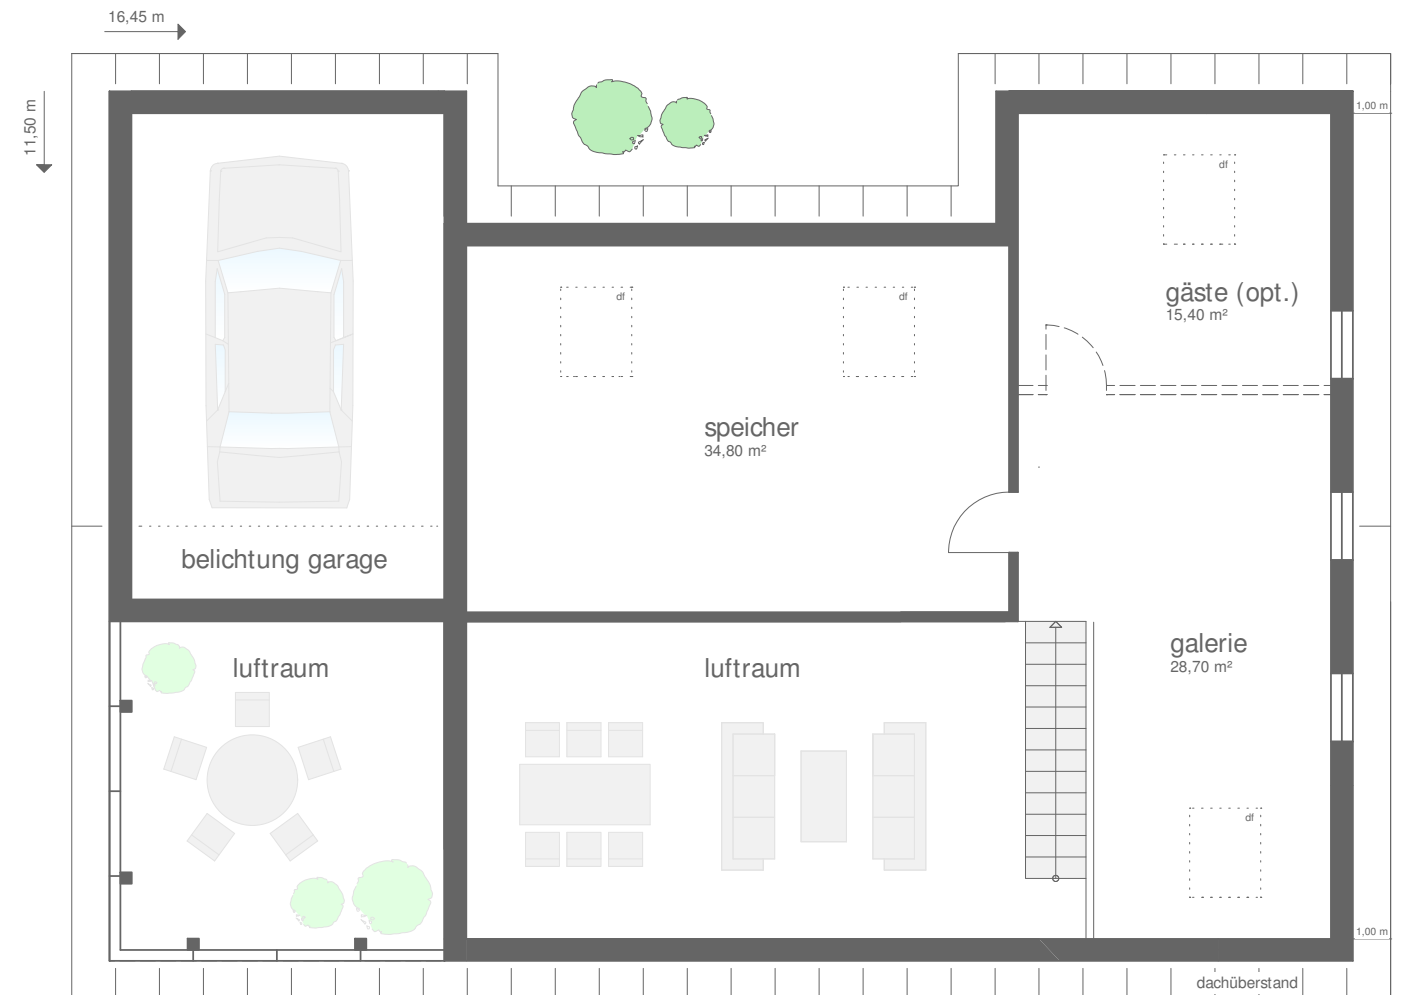

dg 79 m²
(woflv 35 m²)

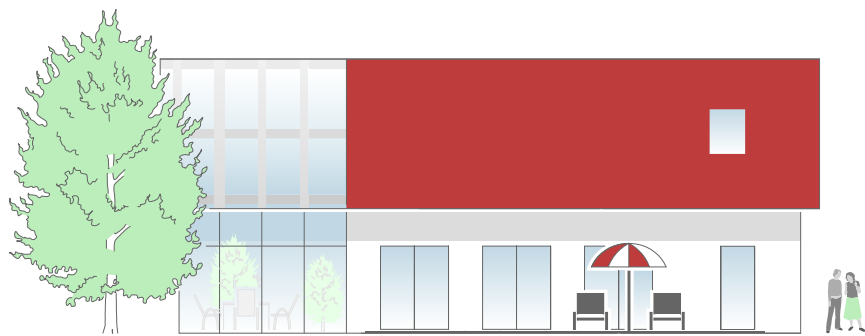

ansicht süd

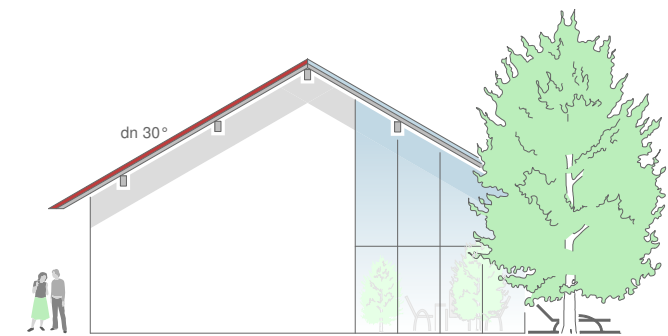

ansicht west